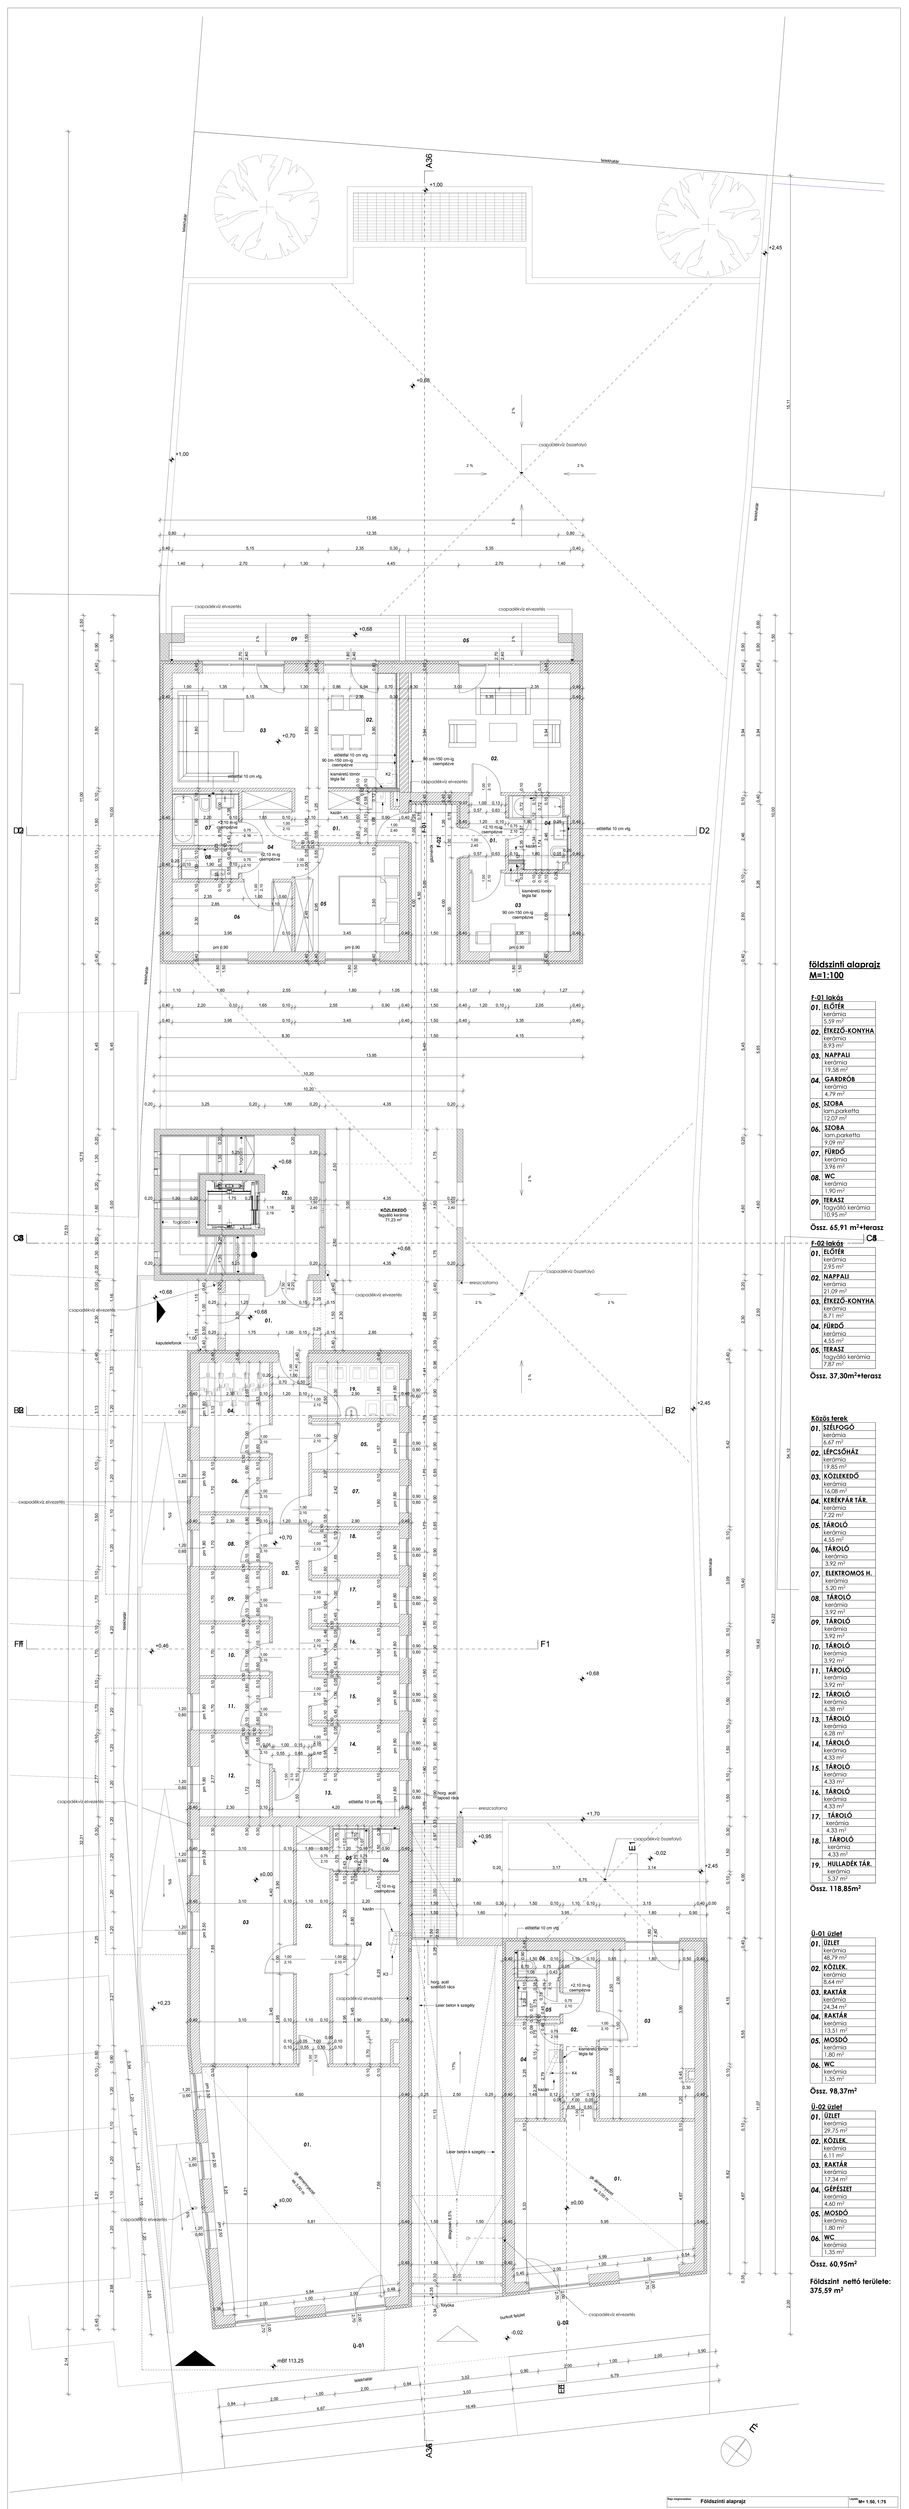

Földszinti alaprajz
M=1:100

F-01 lakás

01.	ELŐTÉR kerámia 5,59 m²
02.	ÉTKEZŐ-KONYHA kerámia 8,93 m²
03.	NAPPALI kerámia 19,58 m²
04.	GARDRÓB kerámia 4,79 m²
05.	SZOBA lam.parketta 12,07 m²
06.	SZOBA lam.parketta 9,29 m²
07.	FÜRDŐ kerámia 3,96 m²
08.	WC kerámia 1,90 m²
09.	TERASZ fagyálló kerámia 10,95 m²

Össz. 65,91 m²+teresz

F-02 lakás

01.	ELŐTÉR kerámia 2,95 m²
02.	NAPPALI kerámia 21,09 m²
03.	ÉTKEZŐ-KONYHA kerámia 9,71 m²
04.	FÜRDŐ kerámia 4,55 m²
05.	TERASZ fagyálló kerámia 7,87 m²

Össz. 37,30m²+teresz

Közös terek

01.	SZÉLFOGÓ kerámia 5,87 m²
02.	LÉPCSŐHÁZ kerámia 19,85 m²
03.	KÖZLEKEDŐ kerámia 14,08 m²
04.	KERÉKPÁR TÁR. kerámia 7,22 m²
05.	TÁROLÓ kerámia 4,55 m²
06.	TÁROLÓ kerámia 3,92 m²
07.	ELEKTROMOS H. kerámia 5,20 m²
08.	TÁROLÓ kerámia 3,92 m²
09.	TÁROLÓ kerámia 3,92 m²
10.	TÁROLÓ kerámia 3,92 m²
11.	TÁROLÓ kerámia 3,92 m²
12.	TÁROLÓ kerámia 6,38 m²
13.	TÁROLÓ kerámia 4,28 m²
14.	TÁROLÓ kerámia 4,33 m²
15.	TÁROLÓ kerámia 4,33 m²
16.	TÁROLÓ kerámia 4,33 m²
17.	TÁROLÓ kerámia 4,33 m²
18.	TÁROLÓ kerámia 4,33 m²
19.	HULLADÉK TÁR. kerámia 5,37 m²

Össz. 118,85m²

Ü-01 üzlet

01.	ÜZLET kerámia 48,79 m²
02.	KÖZLEK. kerámia 8,64 m²
03.	RAKTÁR kerámia 24,34 m²
04.	RAKTÁR kerámia 13,51 m²
05.	MOSDÓ kerámia 1,80 m²
06.	WC kerámia 1,35 m²

Össz. 98,37m²

Ü-02 üzlet

01.	ÜZLET kerámia 29,75 m²
02.	KÖZLEK. kerámia 6,11 m²
03.	RAKTÁR kerámia 17,34 m²
04.	GÉPÉSZET kerámia 4,60 m²
05.	MOSDÓ kerámia 1,80 m²
06.	WC kerámia 1,35 m²

Össz. 60,95m²

Földszint nettó területe: 375,59 m²

Fő tervezői szakterület: Földszinti alaprajz			Méretarány: M= 1:00, 1:75
Megrendelő:	GK Invest Kft. 9026 Győr, Czifra utca 8.		Dátum: 2015. július
Munka megnevezése:	Alig u. 11. - 22 lakásos társasház - Győrben kialakítandó terv Győr, Alig u. 11. - Hrsz.: 4111/1		Munkaszám: TH-15-01-04
Tervezői munkaszám:	Tervezők: Nagmaeth Gábor, Lakóépület-szerkezetek tervezője Lakóépület-szerkezetek tervezője É-mail:	Szily-Kovács Anna É-mail:	Tervezői jogosultság: É-02
TÉR-HÁLÓ	ÉPÍTŐIPARI TERVEZŐ, ÉPÍTŐMŰVEK SZÉTSZÓLÓ TANÁCSADÓ ÉS KERESKEDELMI KFT. E-mail: szekes@ter-halo.hu, Győr, 9024 Győr, Szent Imre tér 1. / 174-76 Fax: 06/96/415-321		
Megjegyzés:	Ez a terv szerzői jog alatt védett szellemi termék. A terv nyilvánosságra hozása, a kivitelt kivéve nem helyettesíthető!		