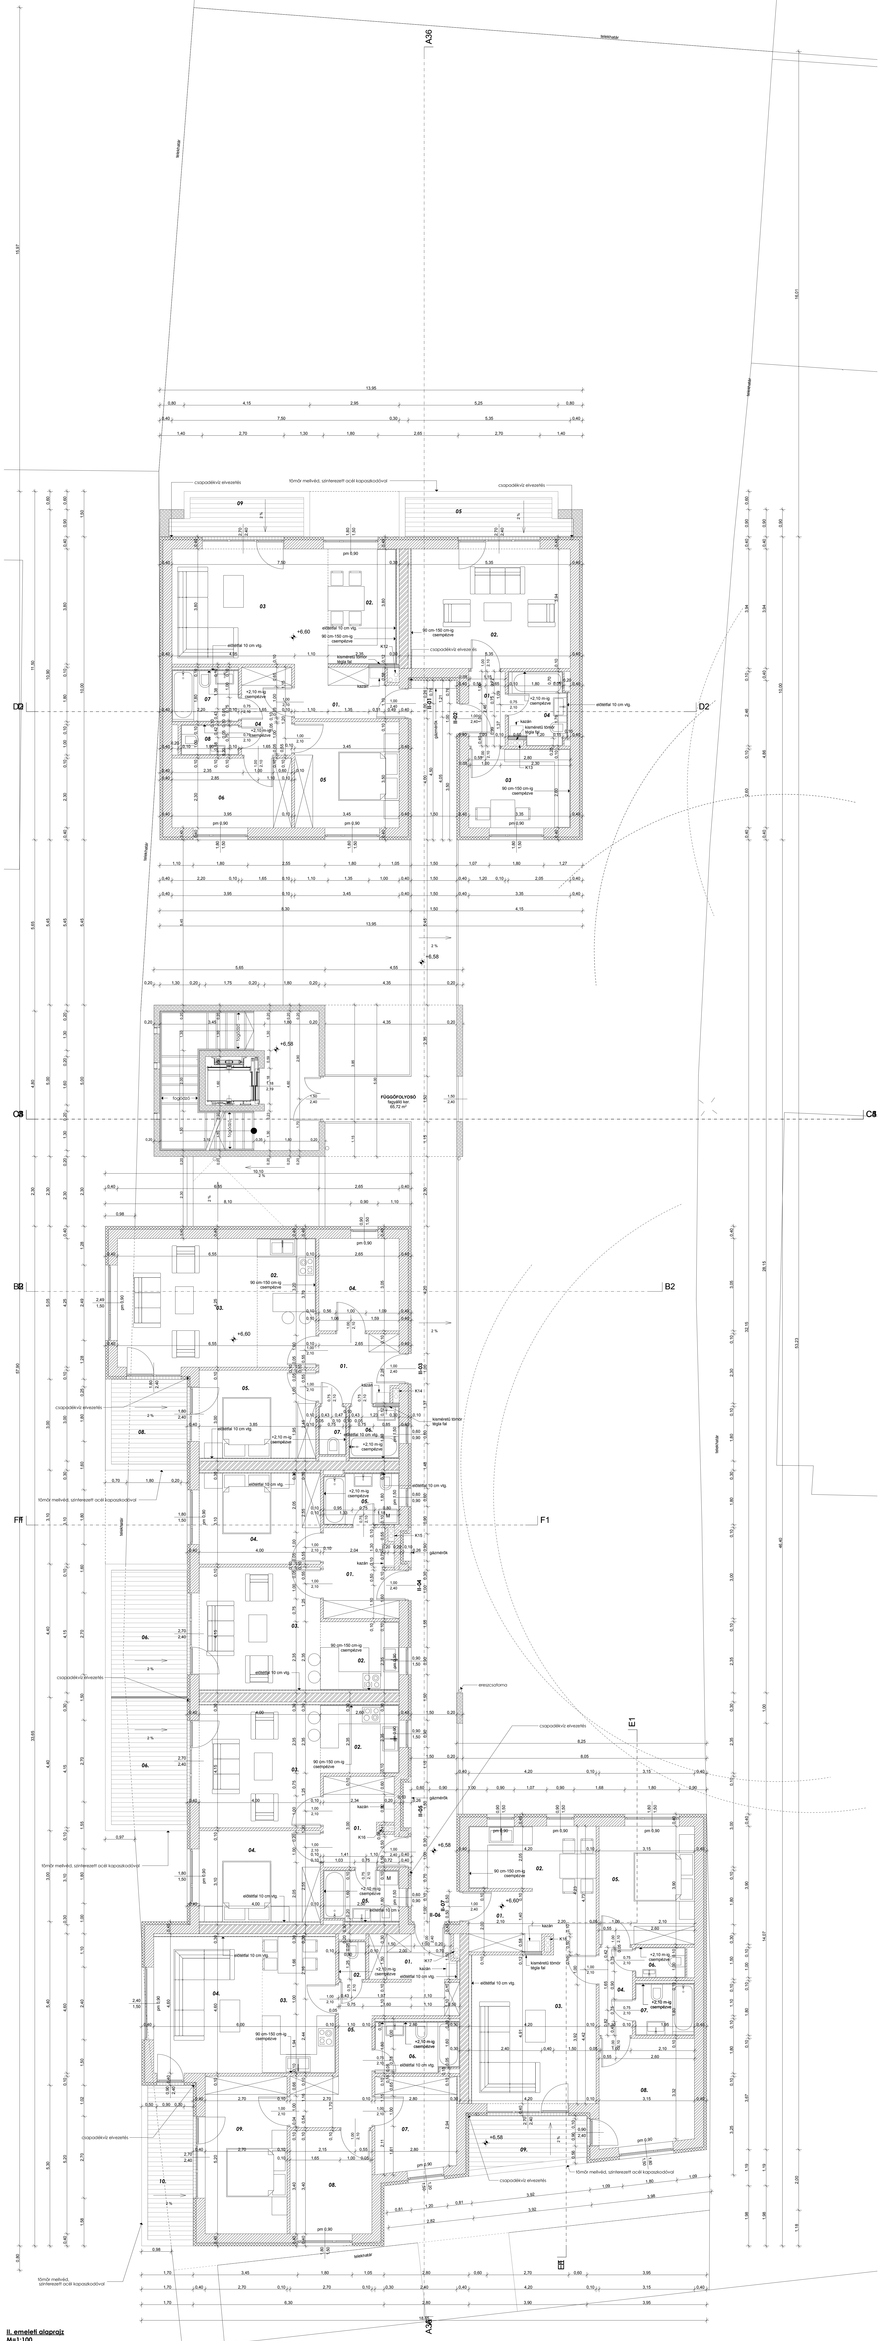
A3G
telekhatár
telekhatár
telekhatár
telekhatár
telekhatár
telekhatár
telekhatár
A3K
D2
C2
B2
F1
E1
E2
csapadékvíz elvezetés
10mól melivő, szintteresett ocál kapcsolódóval
FÜGGŐFOLYOSÓ
kiemelt szint
+2,10 m-es csempézve
90 cm-150 cm-es csempézve
előtetővel 10 cm vtg
kiemelt térkő
kiegy fal
kazán
gépház
pm 0,90
